


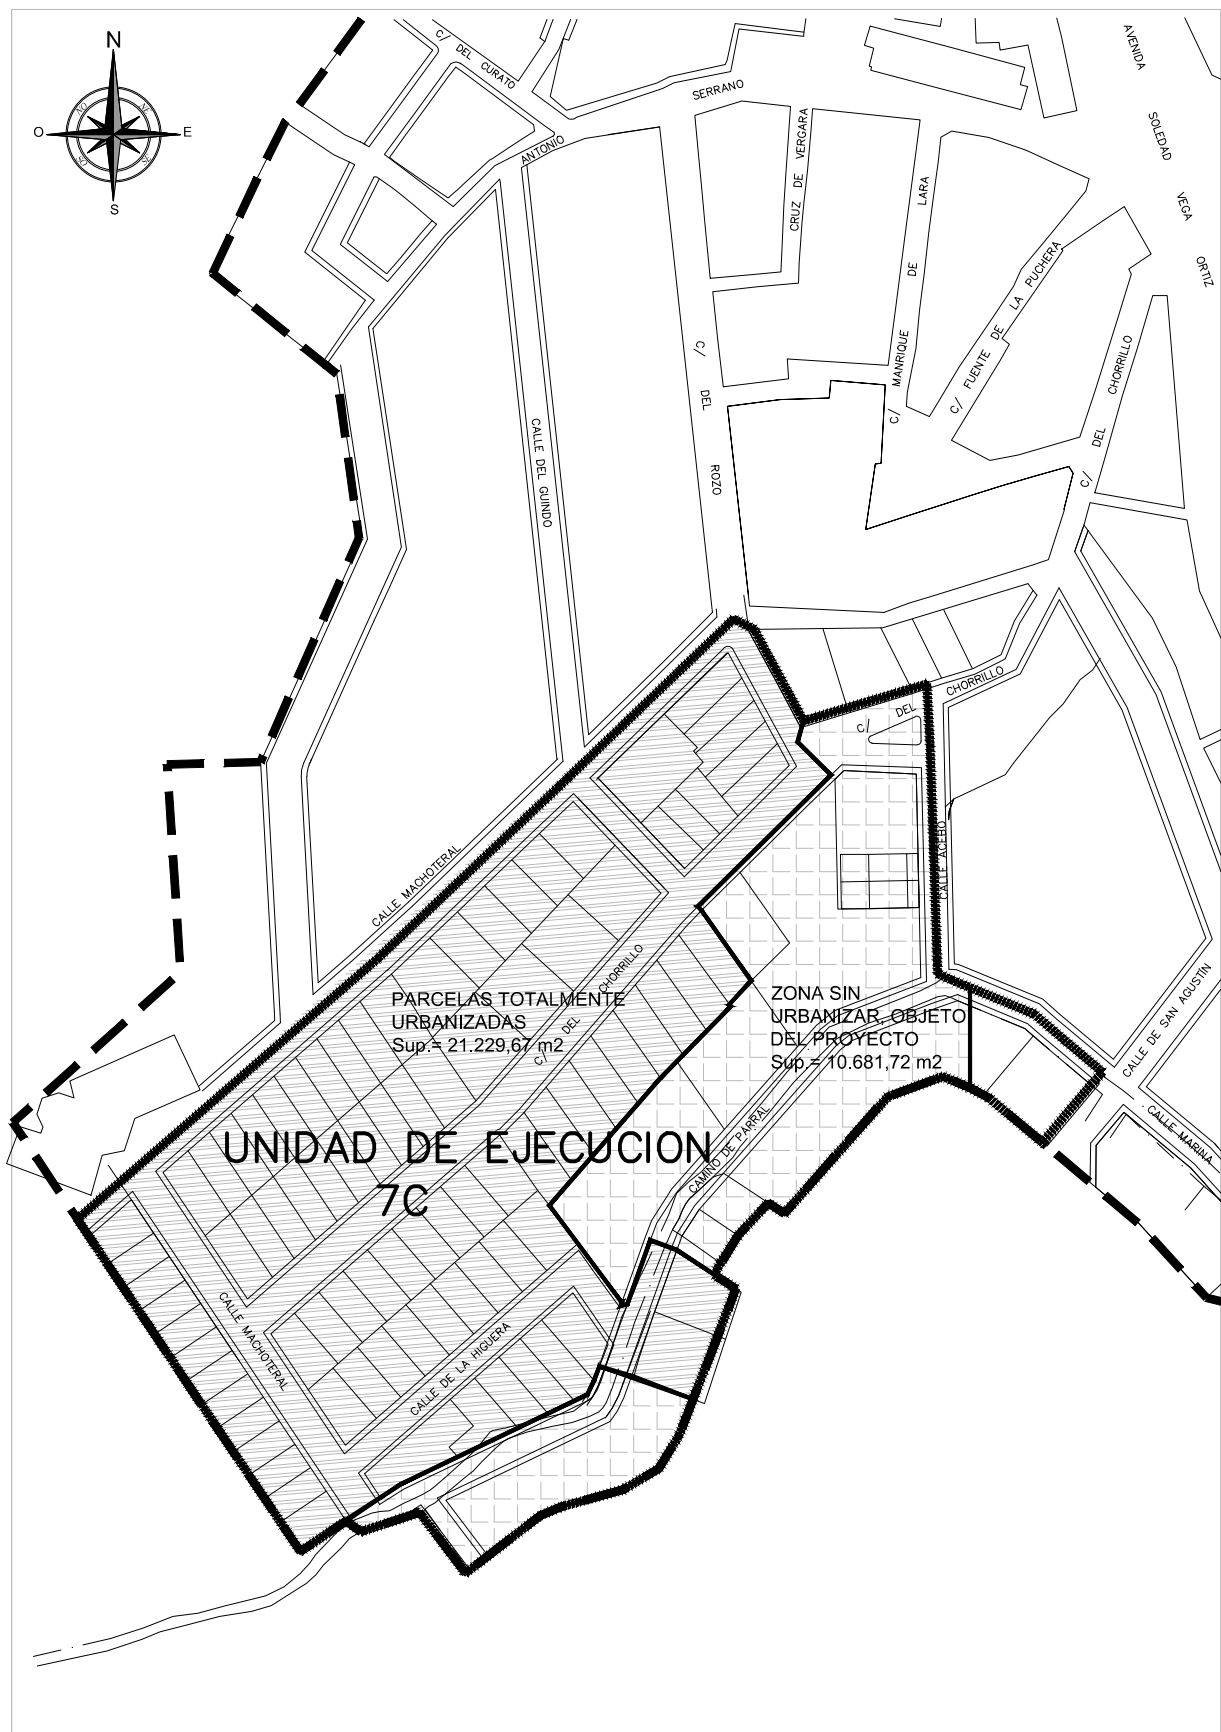

PROYECTO DE: URBANIZACION DE LA UNIDAD DE EJECUCIÓN UE-7C		FECHA: FEBRERO 2017
EL ARQUITECTO: MARCELINO MIRANDA GARCIA	EL PROMOTOR: AYUNTAMIENTO DE JARANDILLA DE LA VERA (CACERES)	No. DE PLANO: 1
PLANO DE : SITUACION		ESCALA: