




CALLE ACEBO, FASE 1.

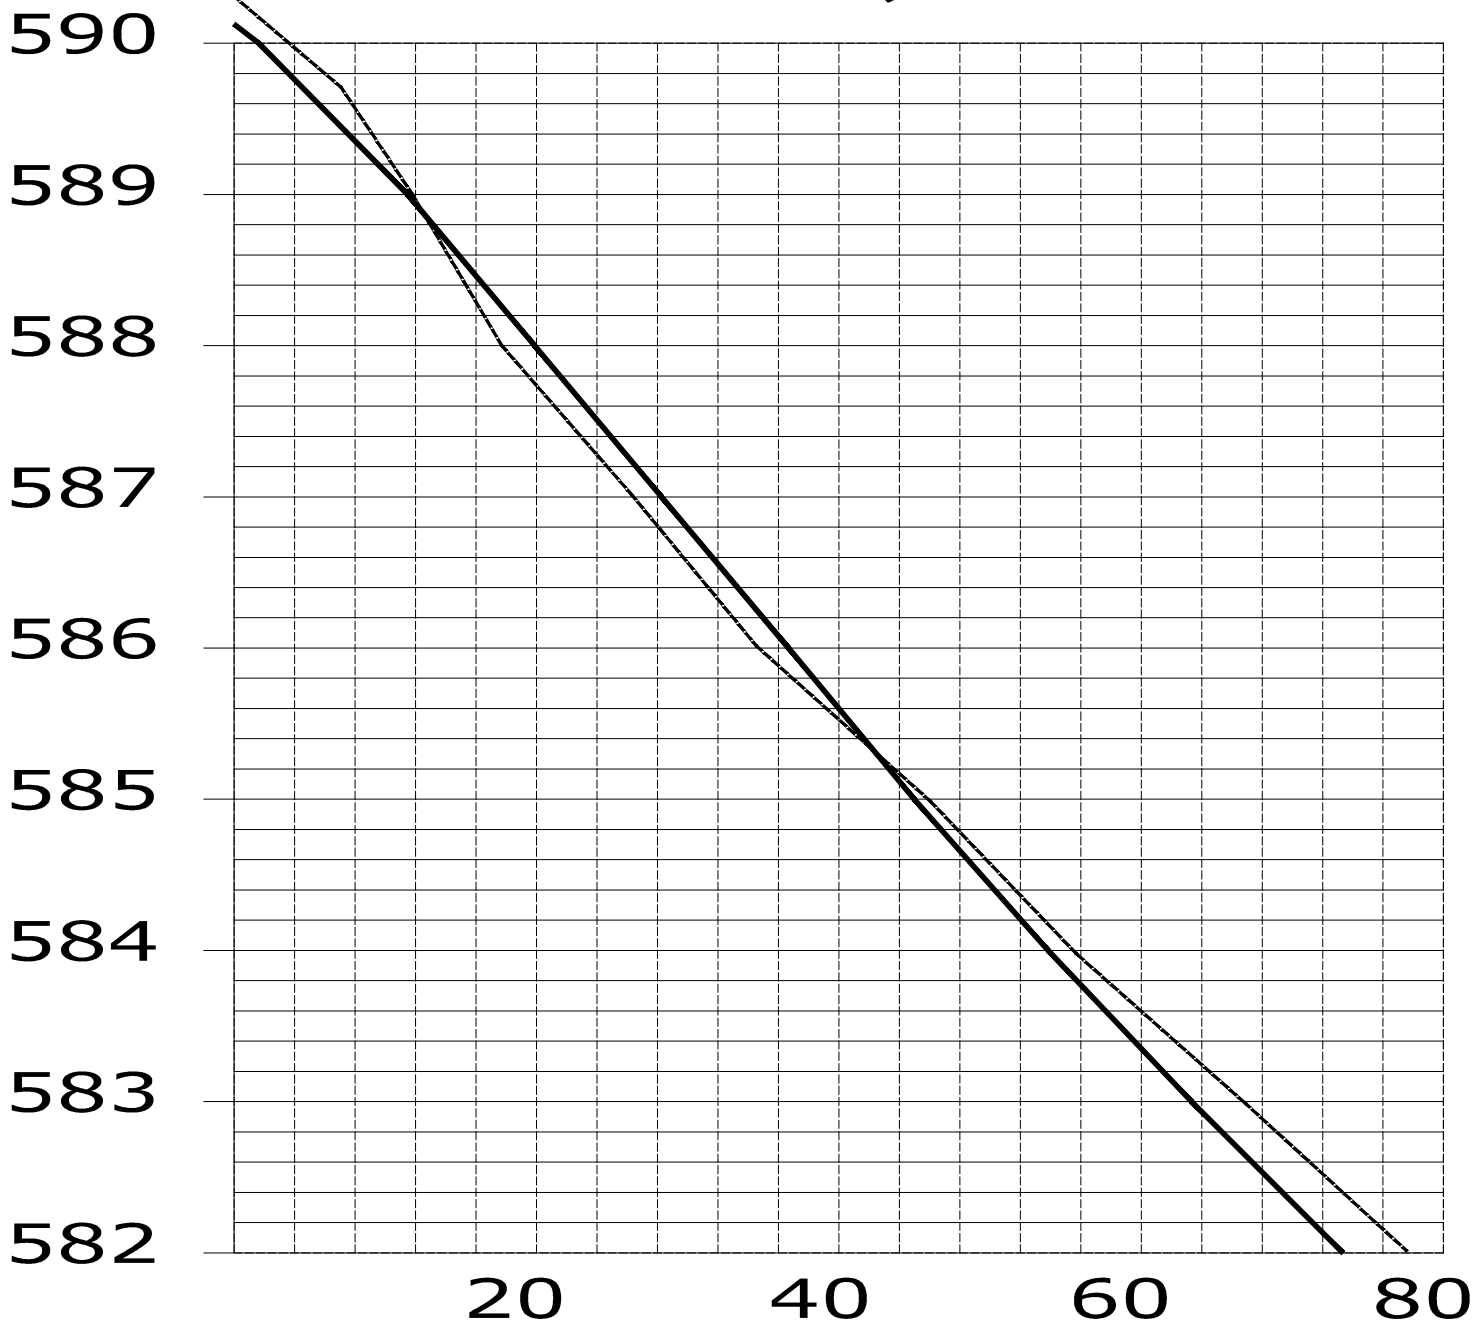


CAMINO DE PARRAL FASE 2, ESTE.

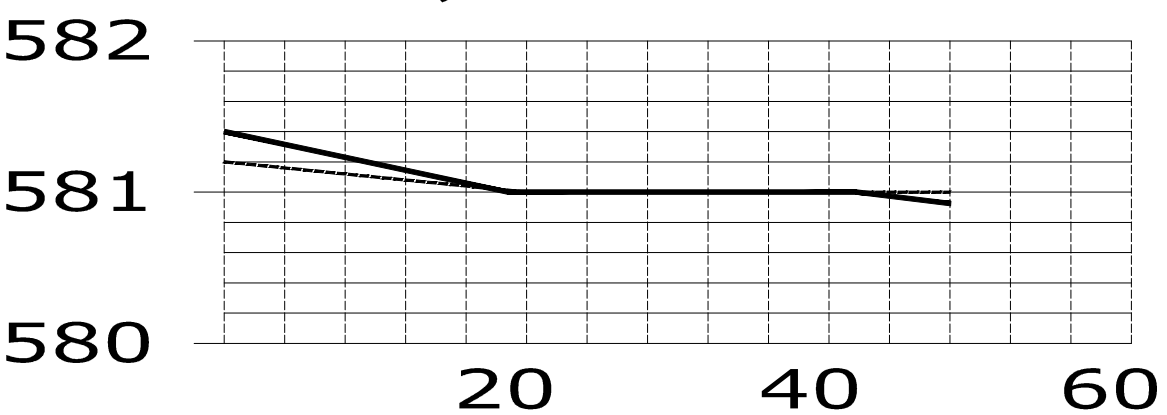

CAMINO DE PARRAL FASE 2, OESTE.

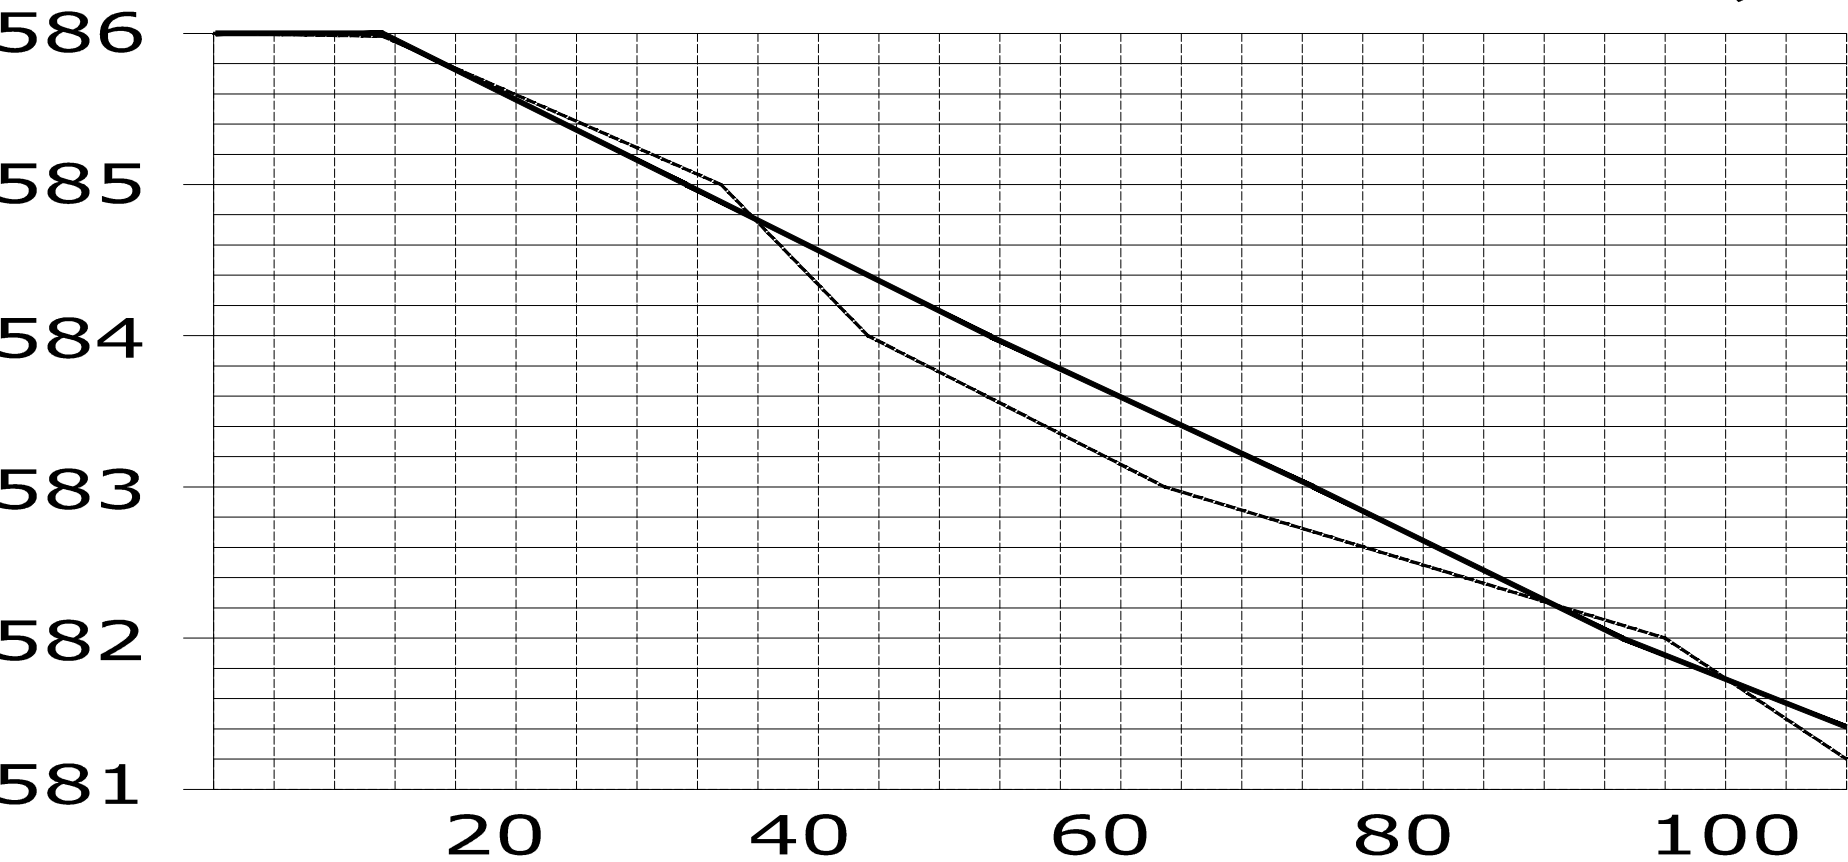

CAMINO DE PARRAL, FASE 3.

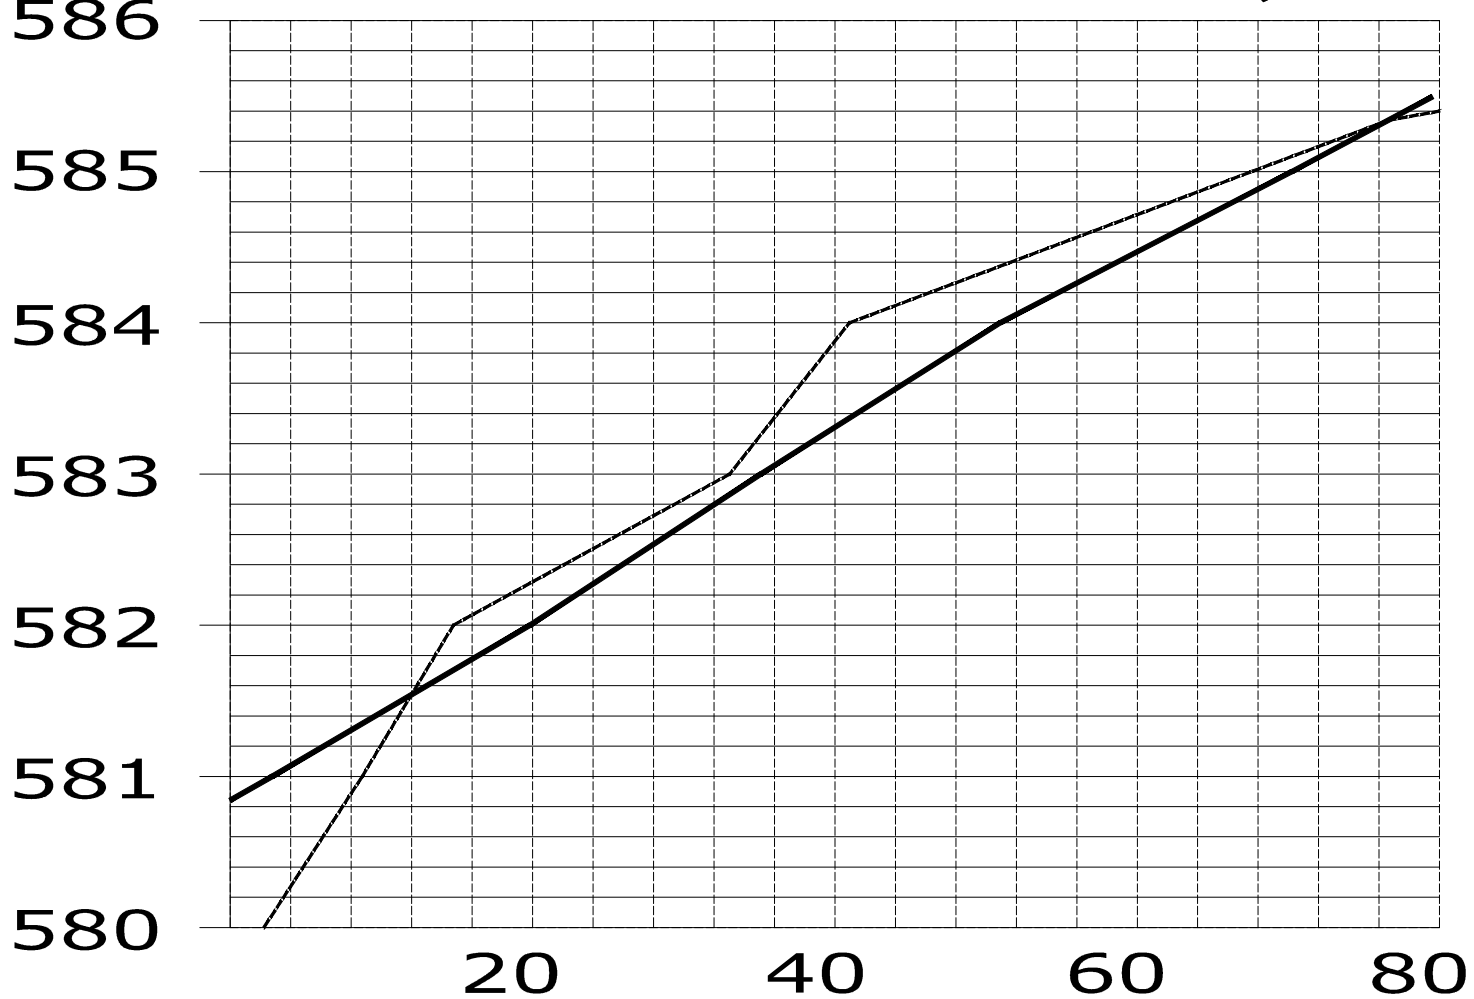

PERFILES LONGITUDINALES
EV:10; EH:1

----- PERFIL ACTUAL
———— PERFIL MODIFICADO