

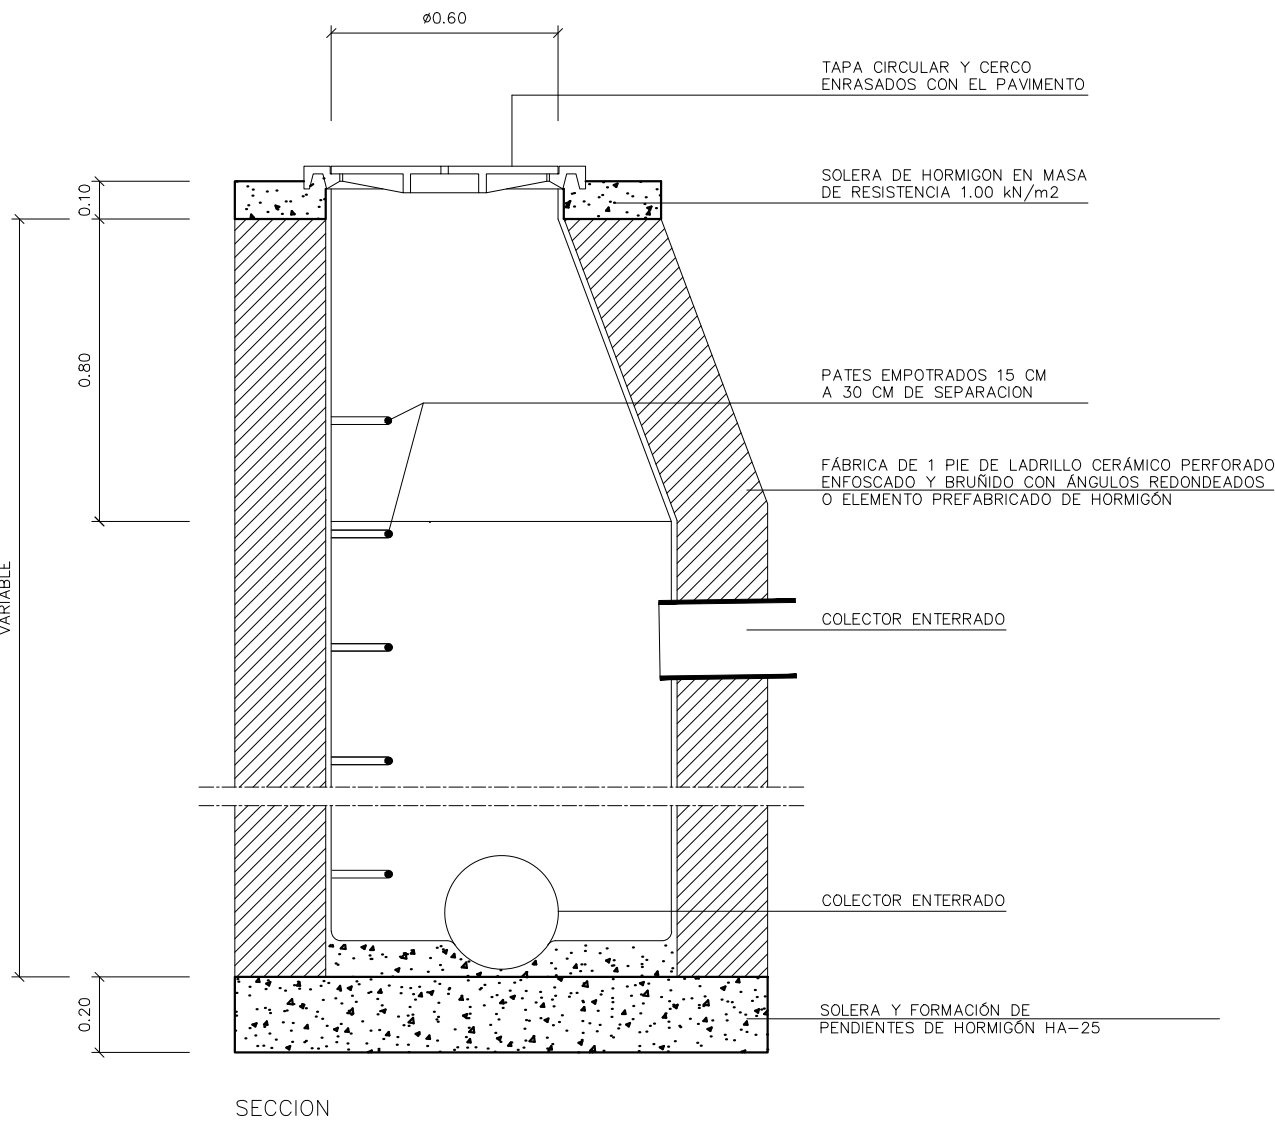


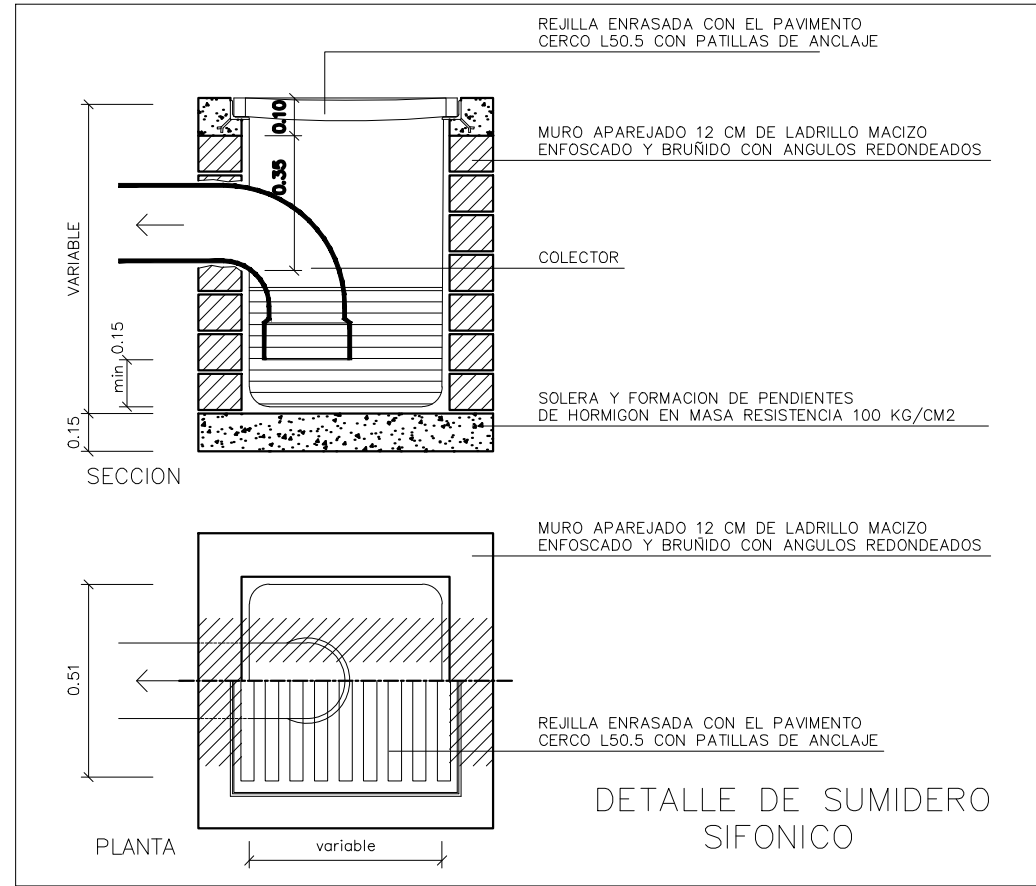


ANCHO DE ZANJA

Ø cm	A m
30	0,90
40	1,00
50	1,10
60	1,20
80	1,40
120	1,80

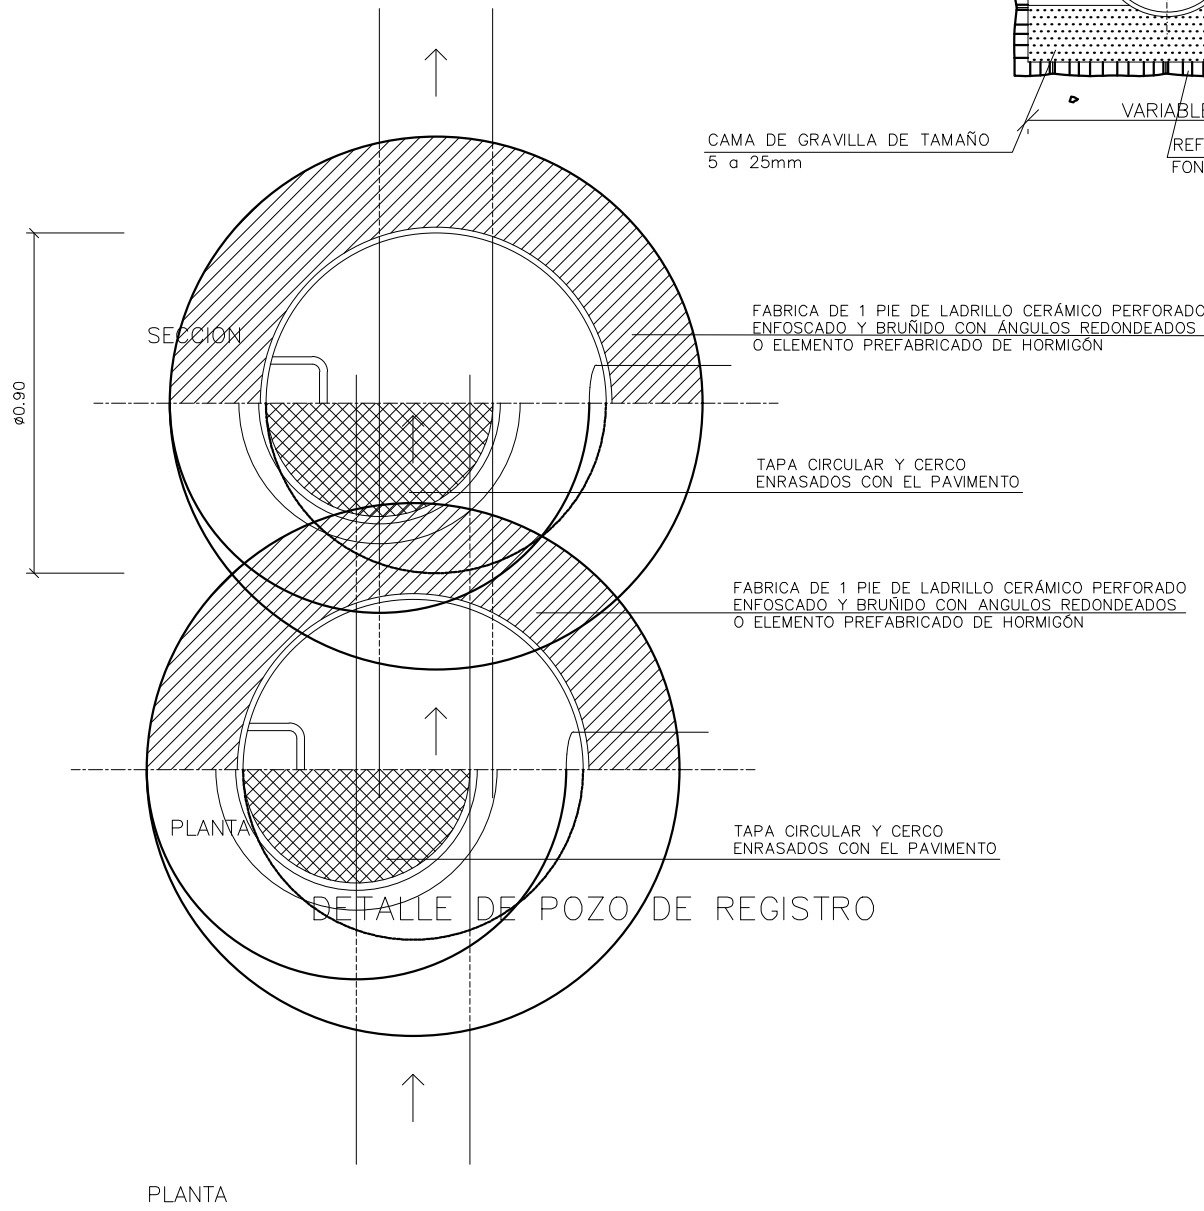

DETALLE DE POZO DE REGISTRO

SECCION TIPO DE ZANJA PARA TUBERIAS DE SANEAMIENTO EN TERRENOS ESTABLES

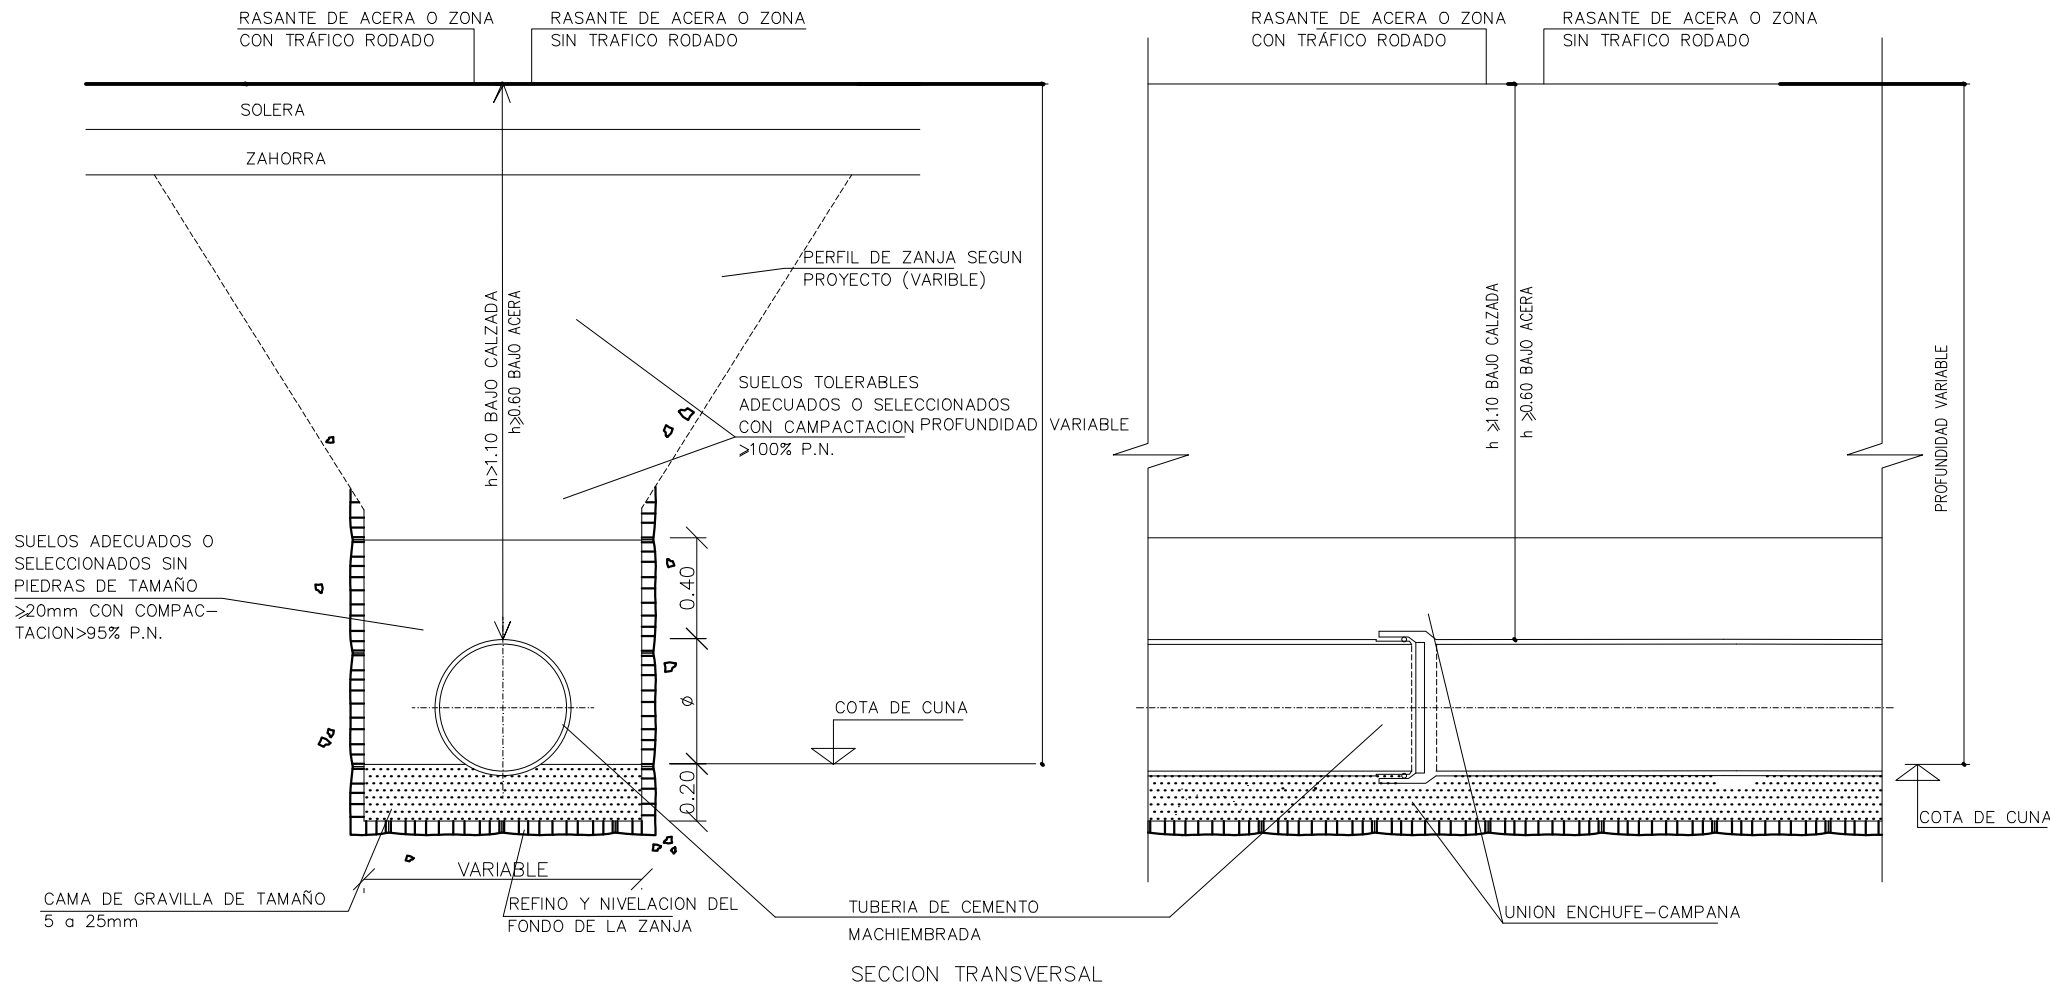

SECCION LONGITUDINAL

PROYECTO DE: URBANIZACION DE LA UNIDAD DE EJECUCIÓN UE-7C		FECHA: FEBRERO 2017
EL ARQUITECTO: MIRANDA GARCIA	EL PROMOTOR: AYUNTAMIENTO DE JARANDILLA DE LA VERA (CACERES)	No. DE PLANO: 13
PLANO DE : DETALLES DE SANEAMIENTO		ESCALA: 1: 500