

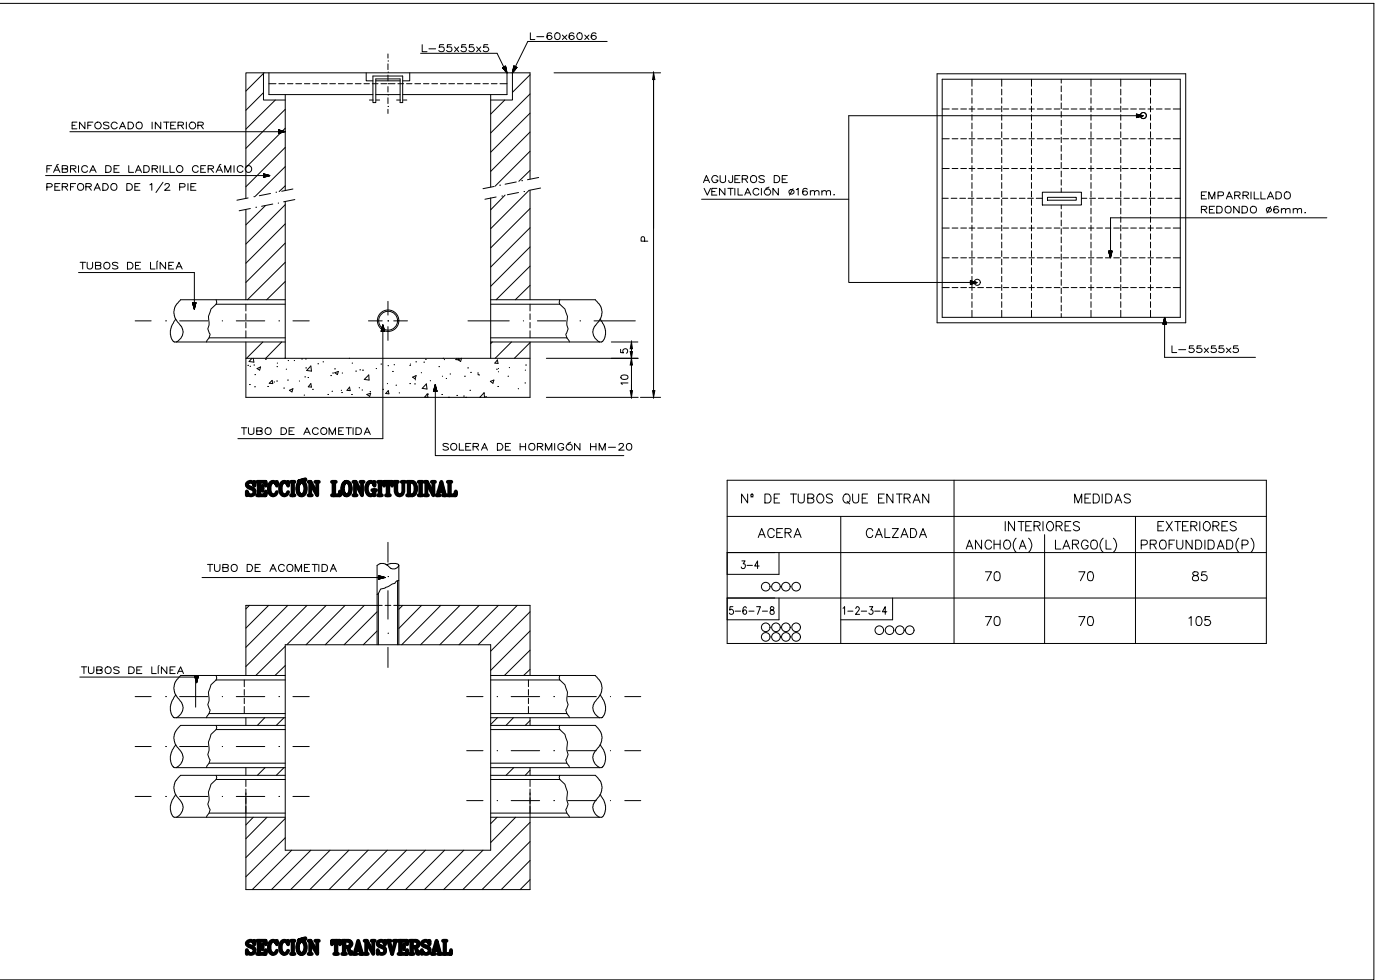


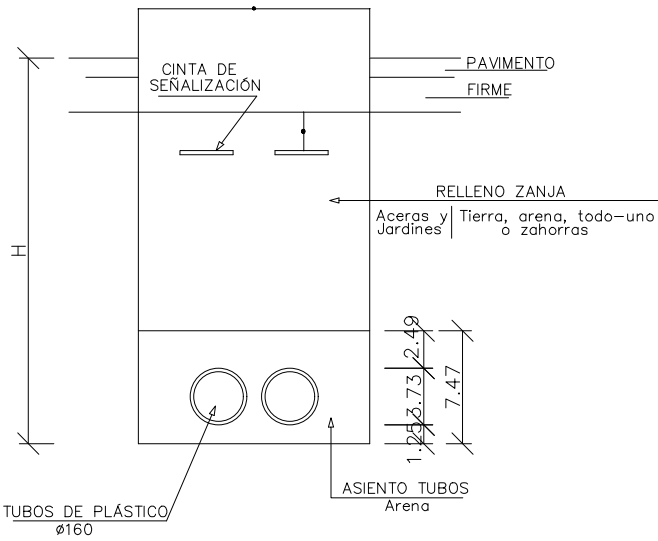


ARQUETAS Y TAPAS

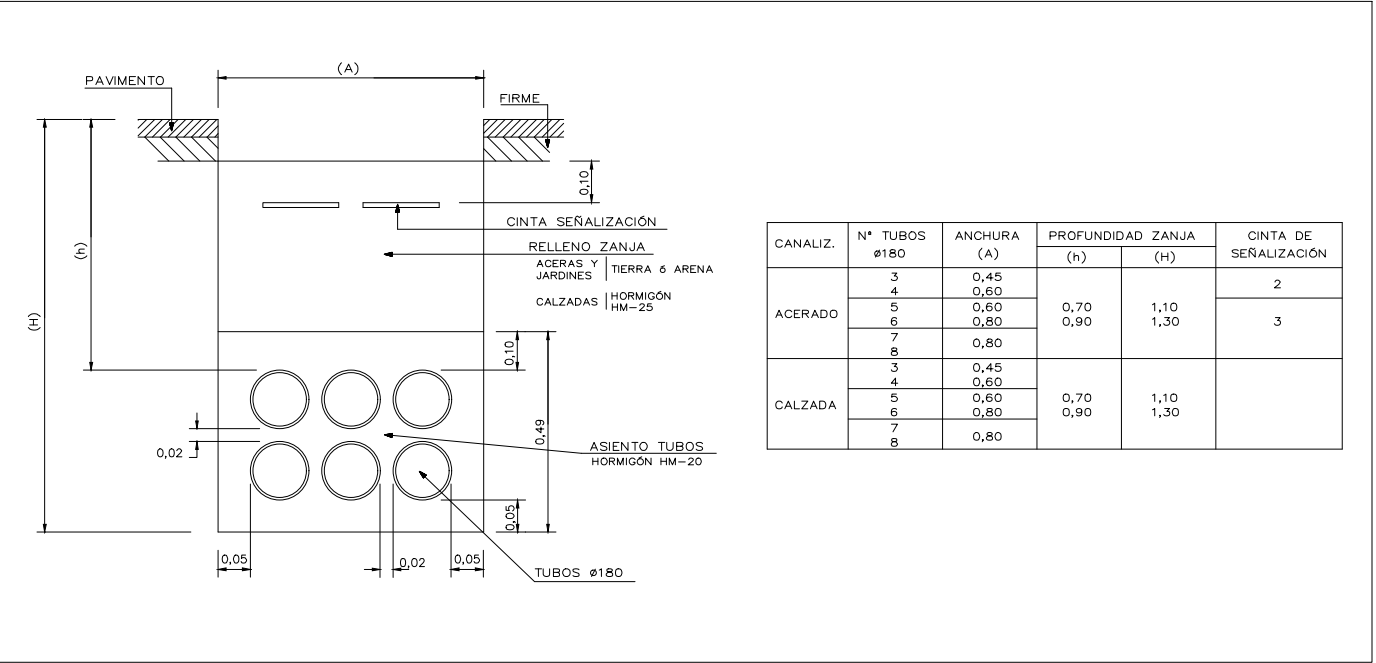

CANALIZACIONES

N° de Tubos	Anchora (A)	Profundidad zanja (H)	Cinta señalización cables	N° de tubos ø160 ø200	
2	0,35m.	0,70m.	1	2	—
3		0,80m.		3	—
4		0,90m.		4	—
5	0,50m.	0,80m.	2	5	—
6		0,90m.		6	—
7-9		1,10m.		7-9	—
1	0,50m.	1,00m.	2	1	1
2	0,70m.			1	2

CANALIZACION ENTERRADA MEDIA TENSION

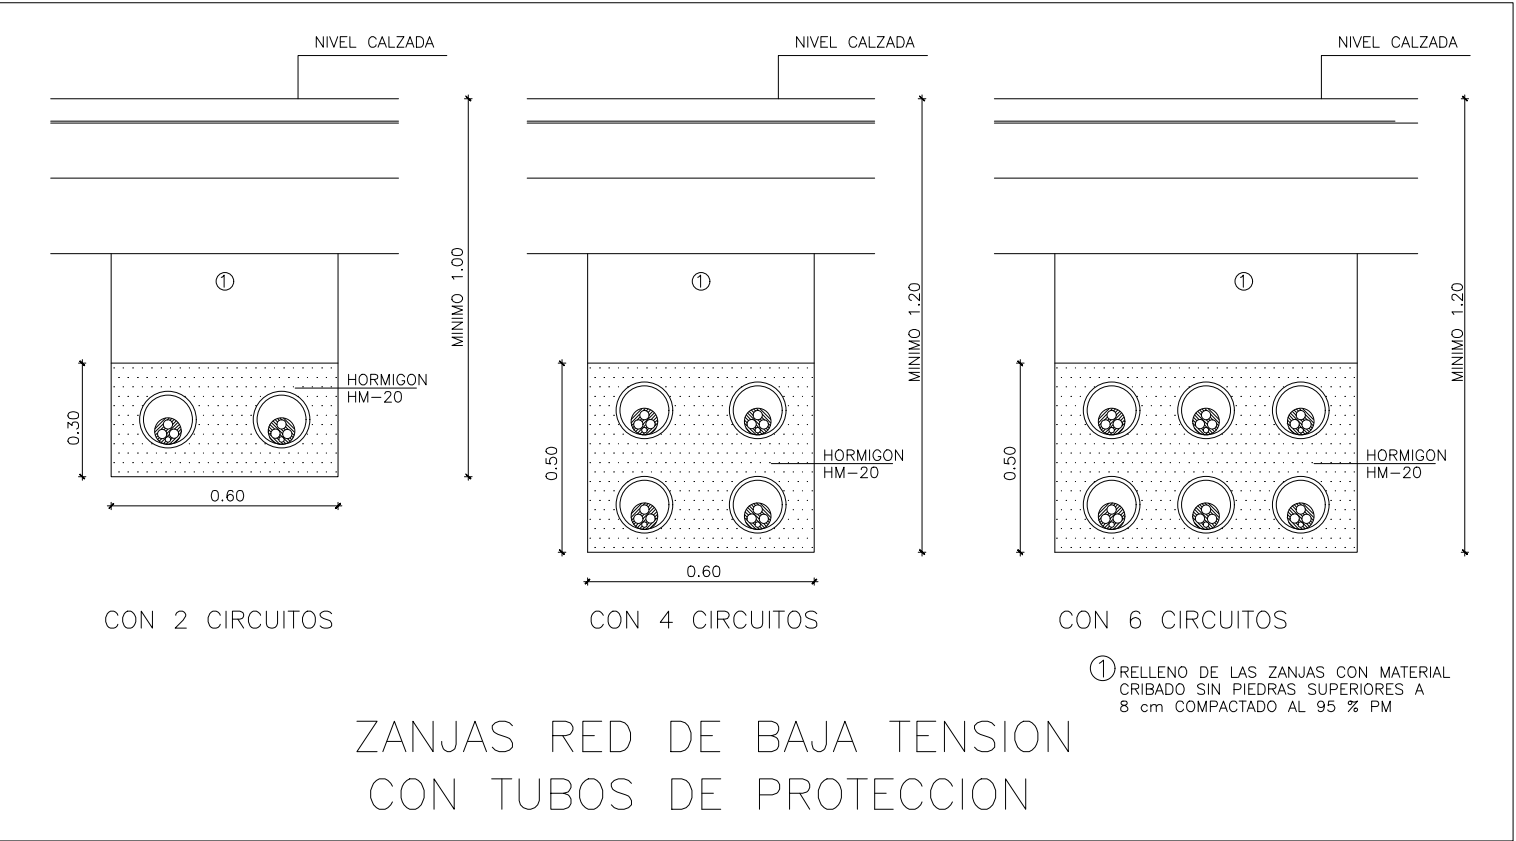

ZANJAS RED DE BAJA TENSION CON TUBOS DE PROTECCION

PROYECTO DE: URBANIZACION DE LA UNIDAD DE EJECUCIÓN UE-7C			FECHA: FEBRERO 2017
EL ARQUITECTO: MARCELINO MIRANDA GARCIA		EL PROMOTOR: AYUNTAMIENTO DE JARANDILLA DE LA VERA (CACERES)	
PLANO DE : DETALLES DE RED ELECTRICA			No. DE PLANO: 15
			ESCALA: 1: 500