

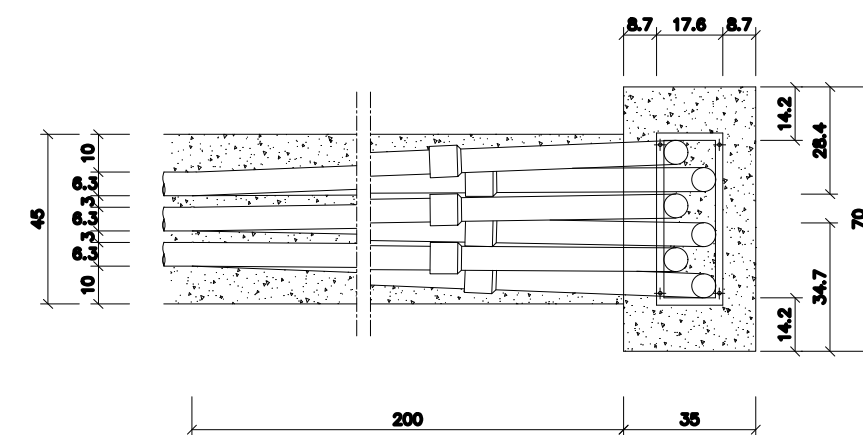



CANALIZACIÓN BAJO CALZADA
2 TUBOS PVC $\varnothing 125$ mm

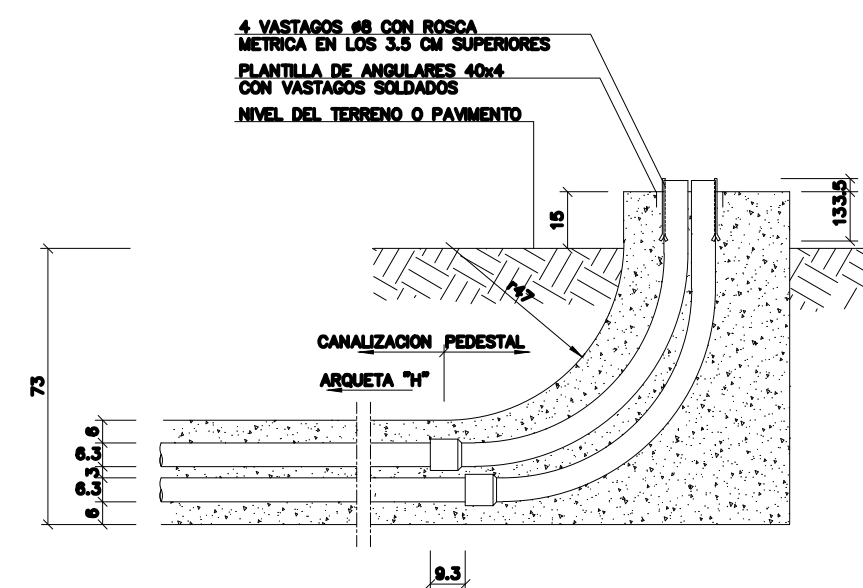

PEDESTAL PARA ARMARIO
DE DISTRIBUCION DE ACOMETIDAS

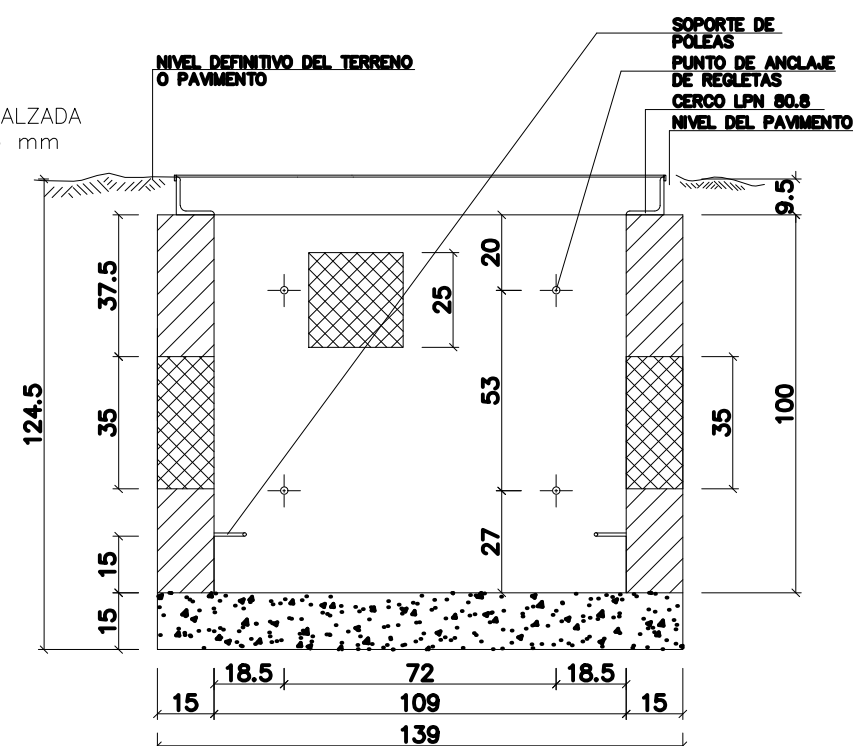


SECCION A-A

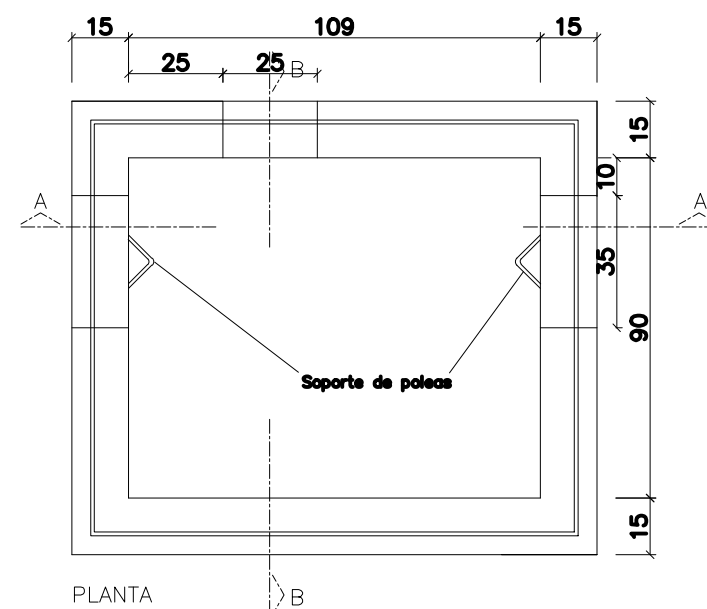


PLANTA

ARQUETA TIPO "D"

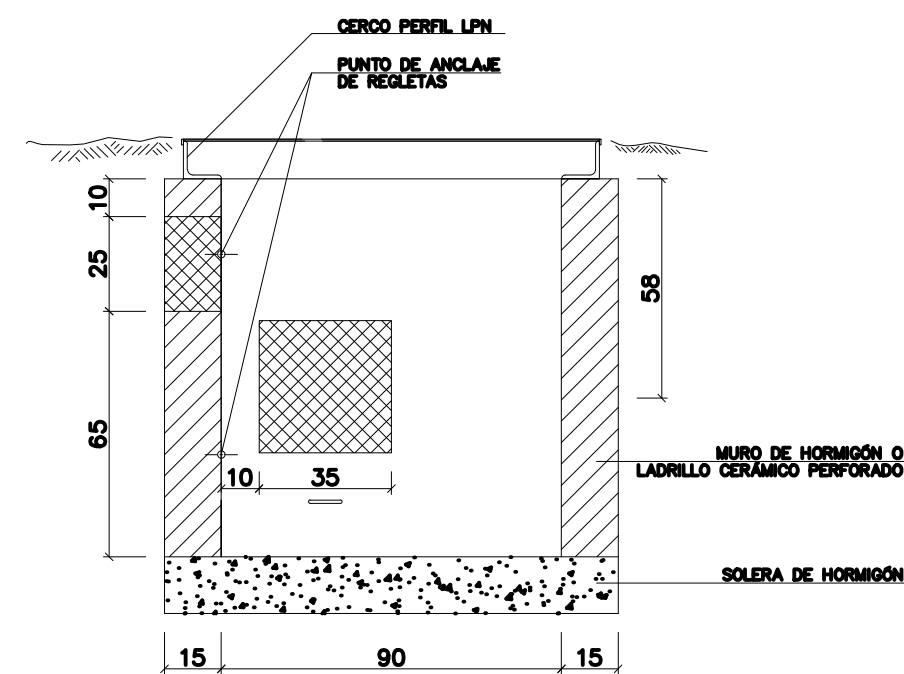


SECCION B-B

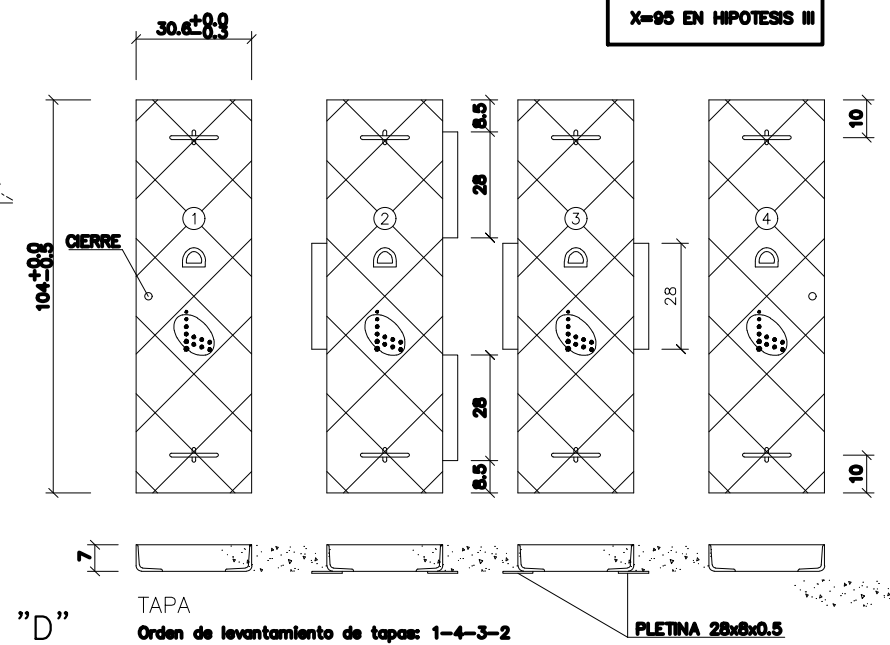


TAPA

Orden de levantamiento de tapas: 1-4-3-2

PLETINA 28x8x0.5

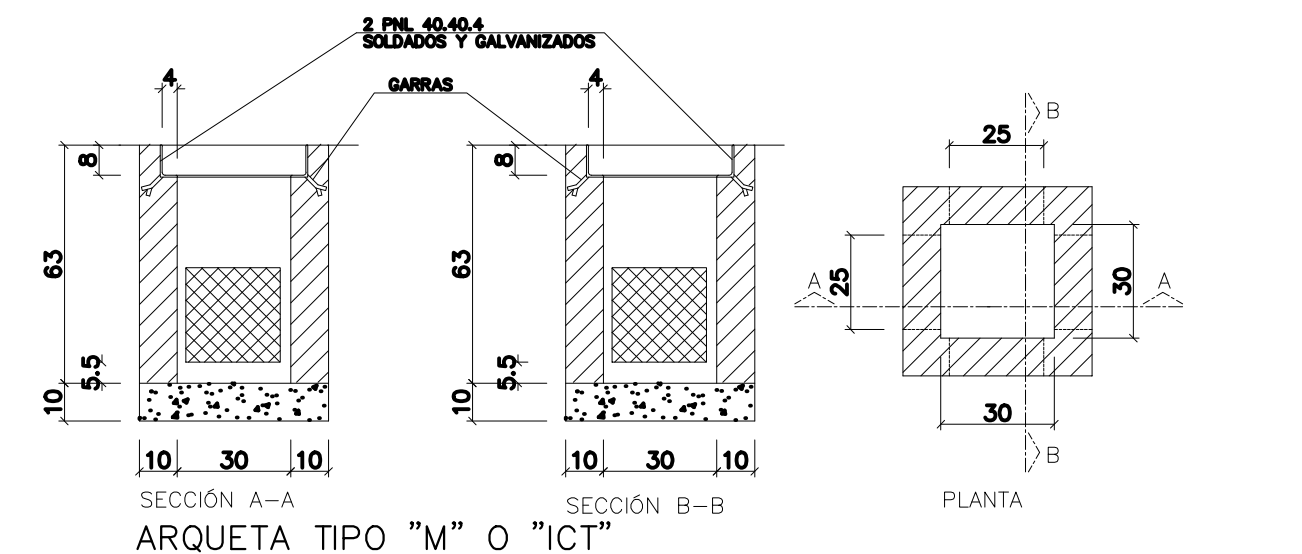


ARQUETA TIPO "M" O "ICT"

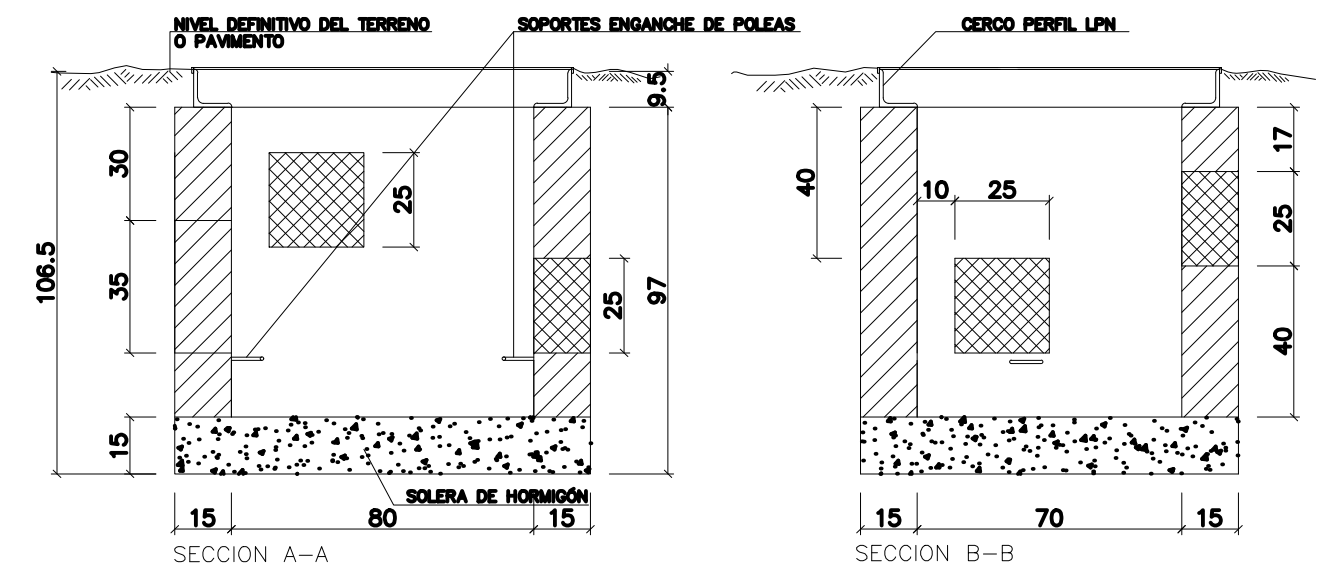

SECCION A-A

SECCION B-B

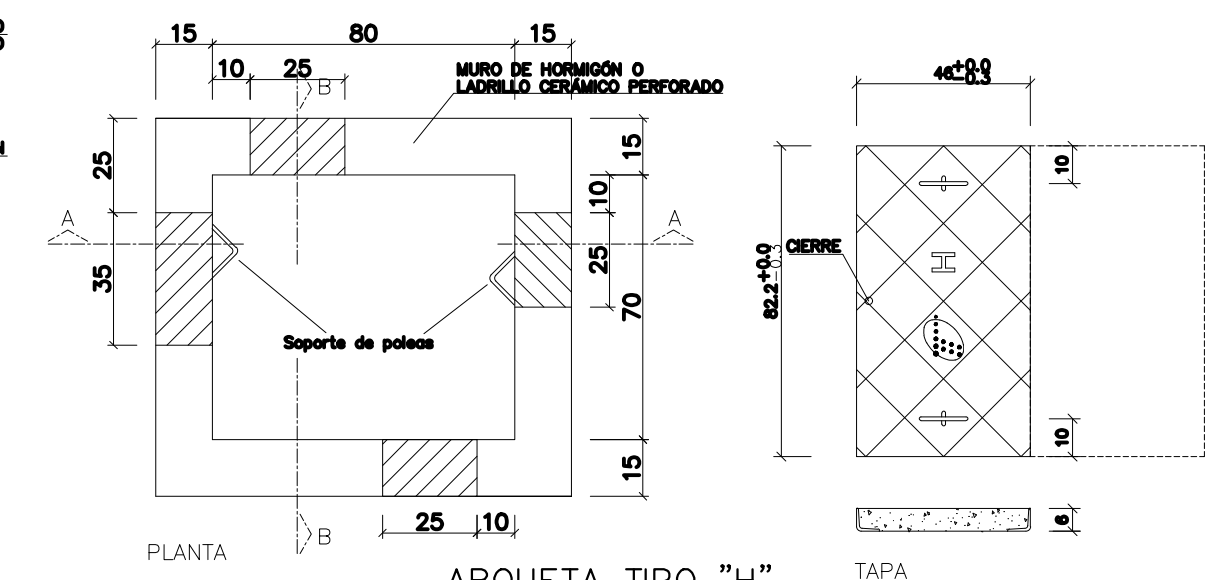

PLANTA

TAPA

ARQUETA TIPO "H"

PROYECTO DE:

URBANIZACION DE LA UNIDAD DE EJECUCIÓN UE-7C

FECHA:

FEBRERO
2017

EL ARQUITECTO:

MIRANDA
GARCIA

EL PROMOTOR:

AYUNTAMIENTO DE JARANDILLA
DE LA VERA (CACERES)

No. DE PLANO:

17

PLANO DE :

DETALLES DE RED DE TELEFONIA

ESCALA:

1: 500