


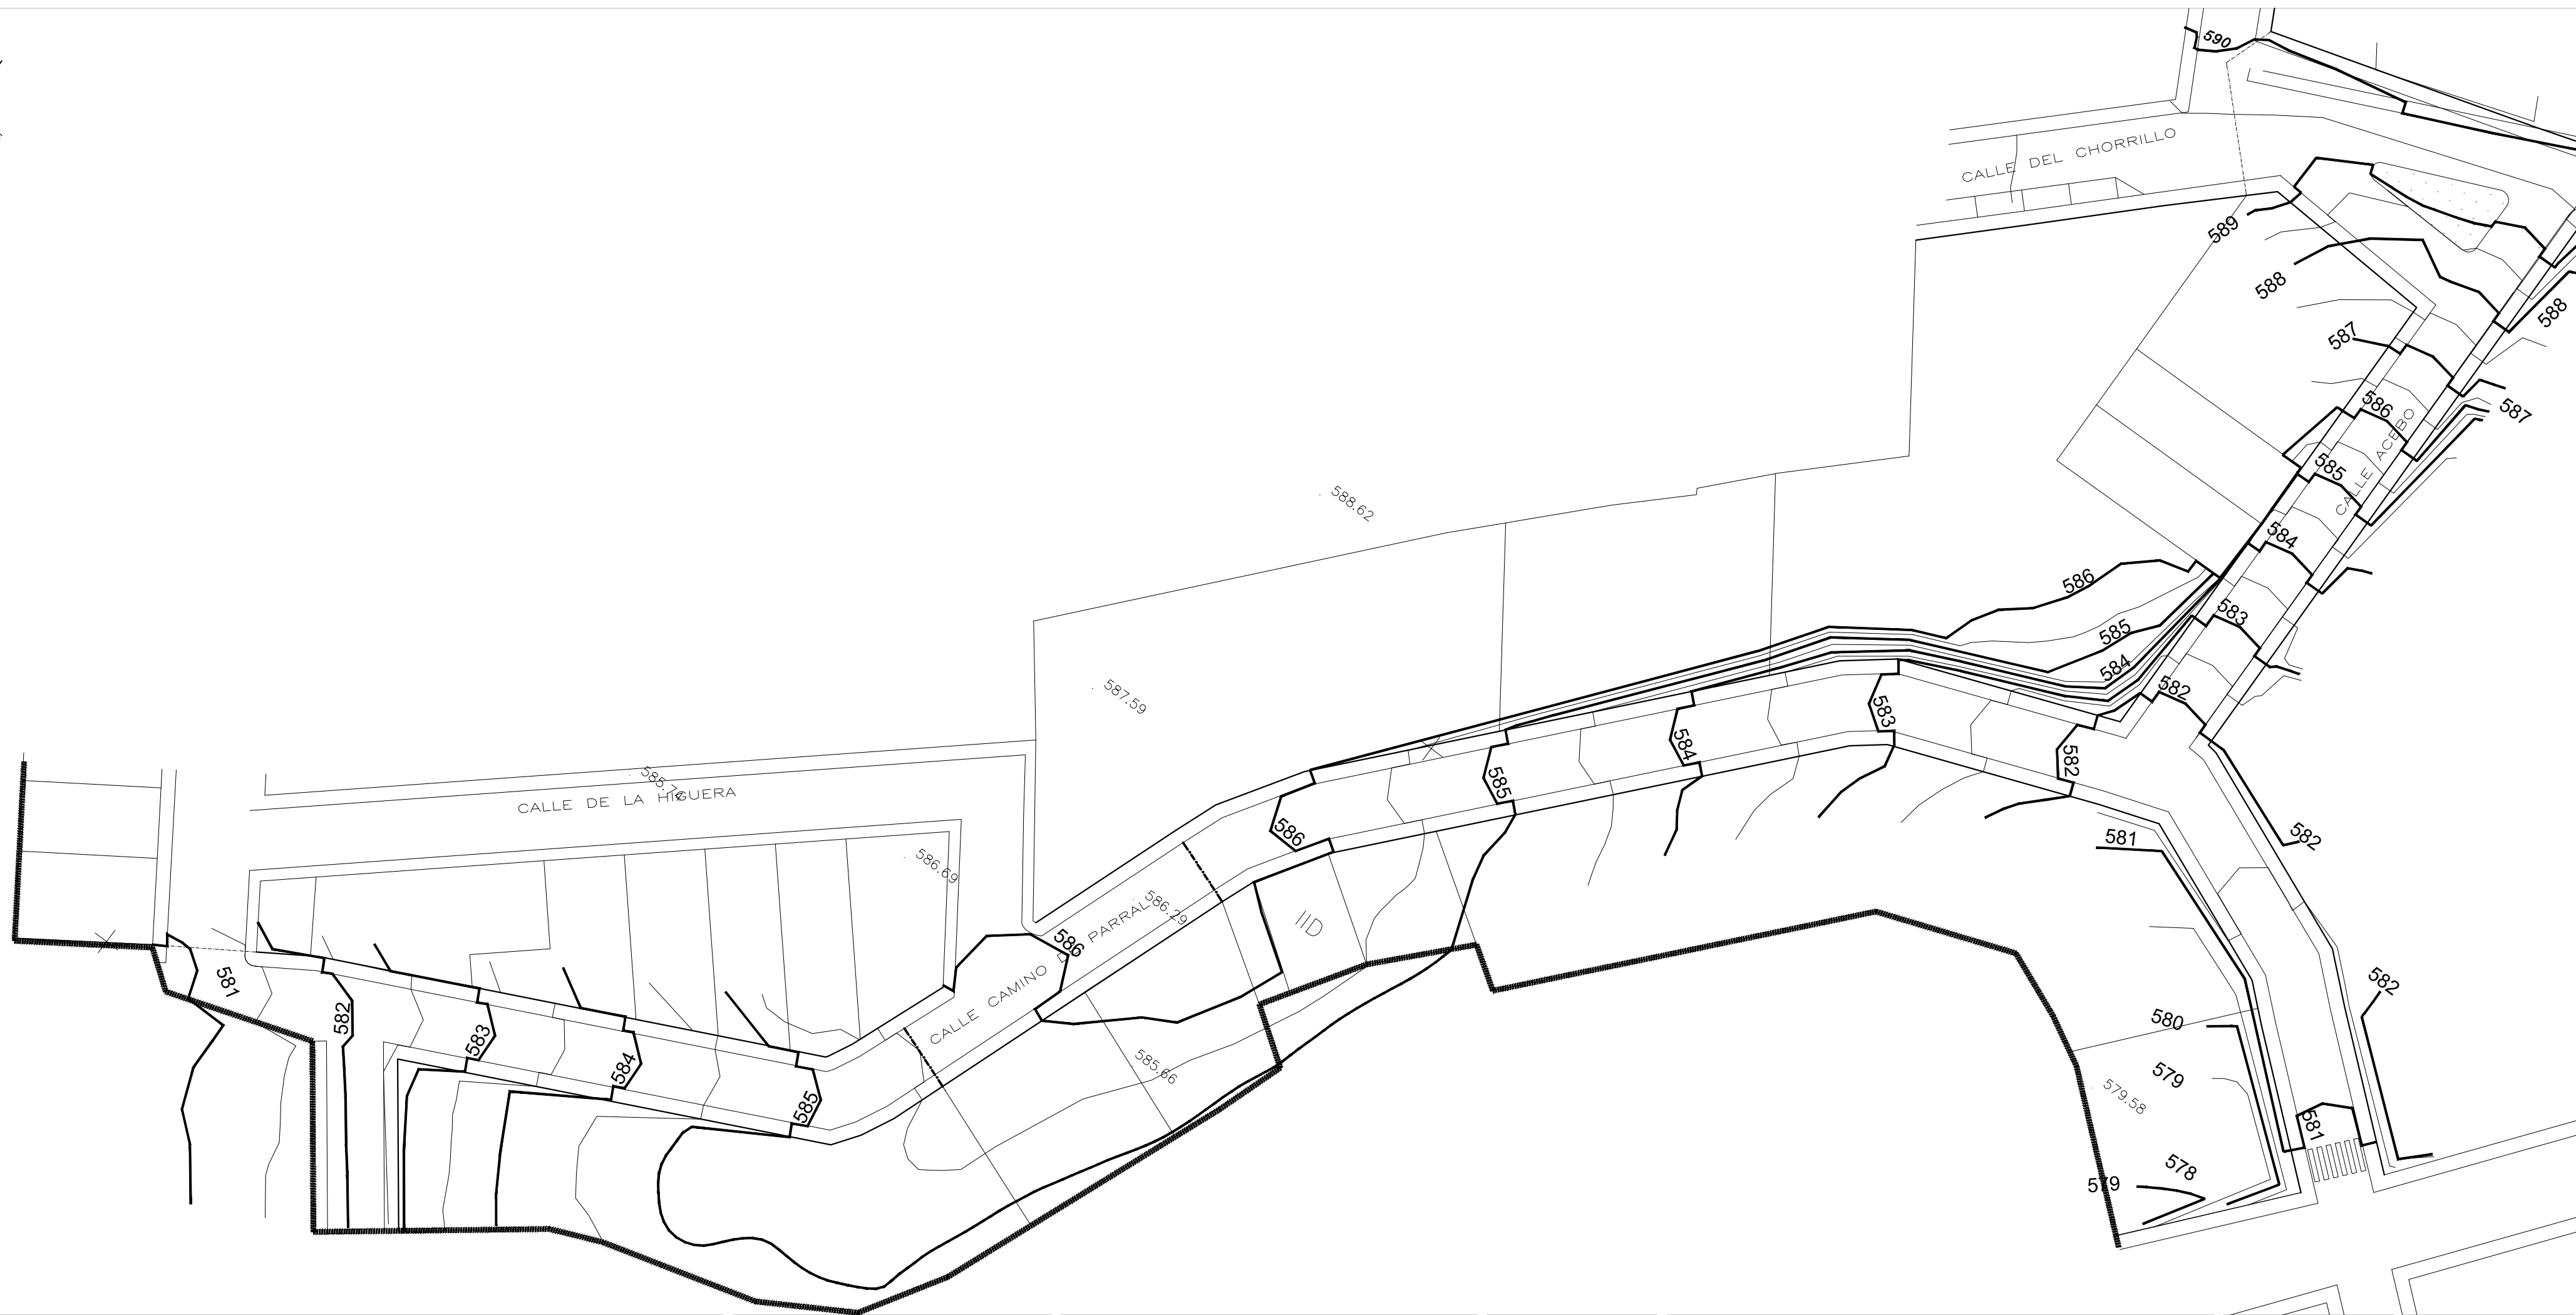

PROYECTO DE: URBANIZACION DE LA UNIDAD DE EJECUCIÓN UE-7C

EL ARQUITECTO: MARCELINO GARCÍA
MIRANDA

EL PROMOTOR: AYUNTAMIENTO DE JARANDILLA
DE LA VERA (CACERES)

FECHA: FEBRERO 2017

PLANO DE : TOPOGRAFÍA REFORMADA

ESCALA:
E=1: 500

No. DE PLANO: 5