
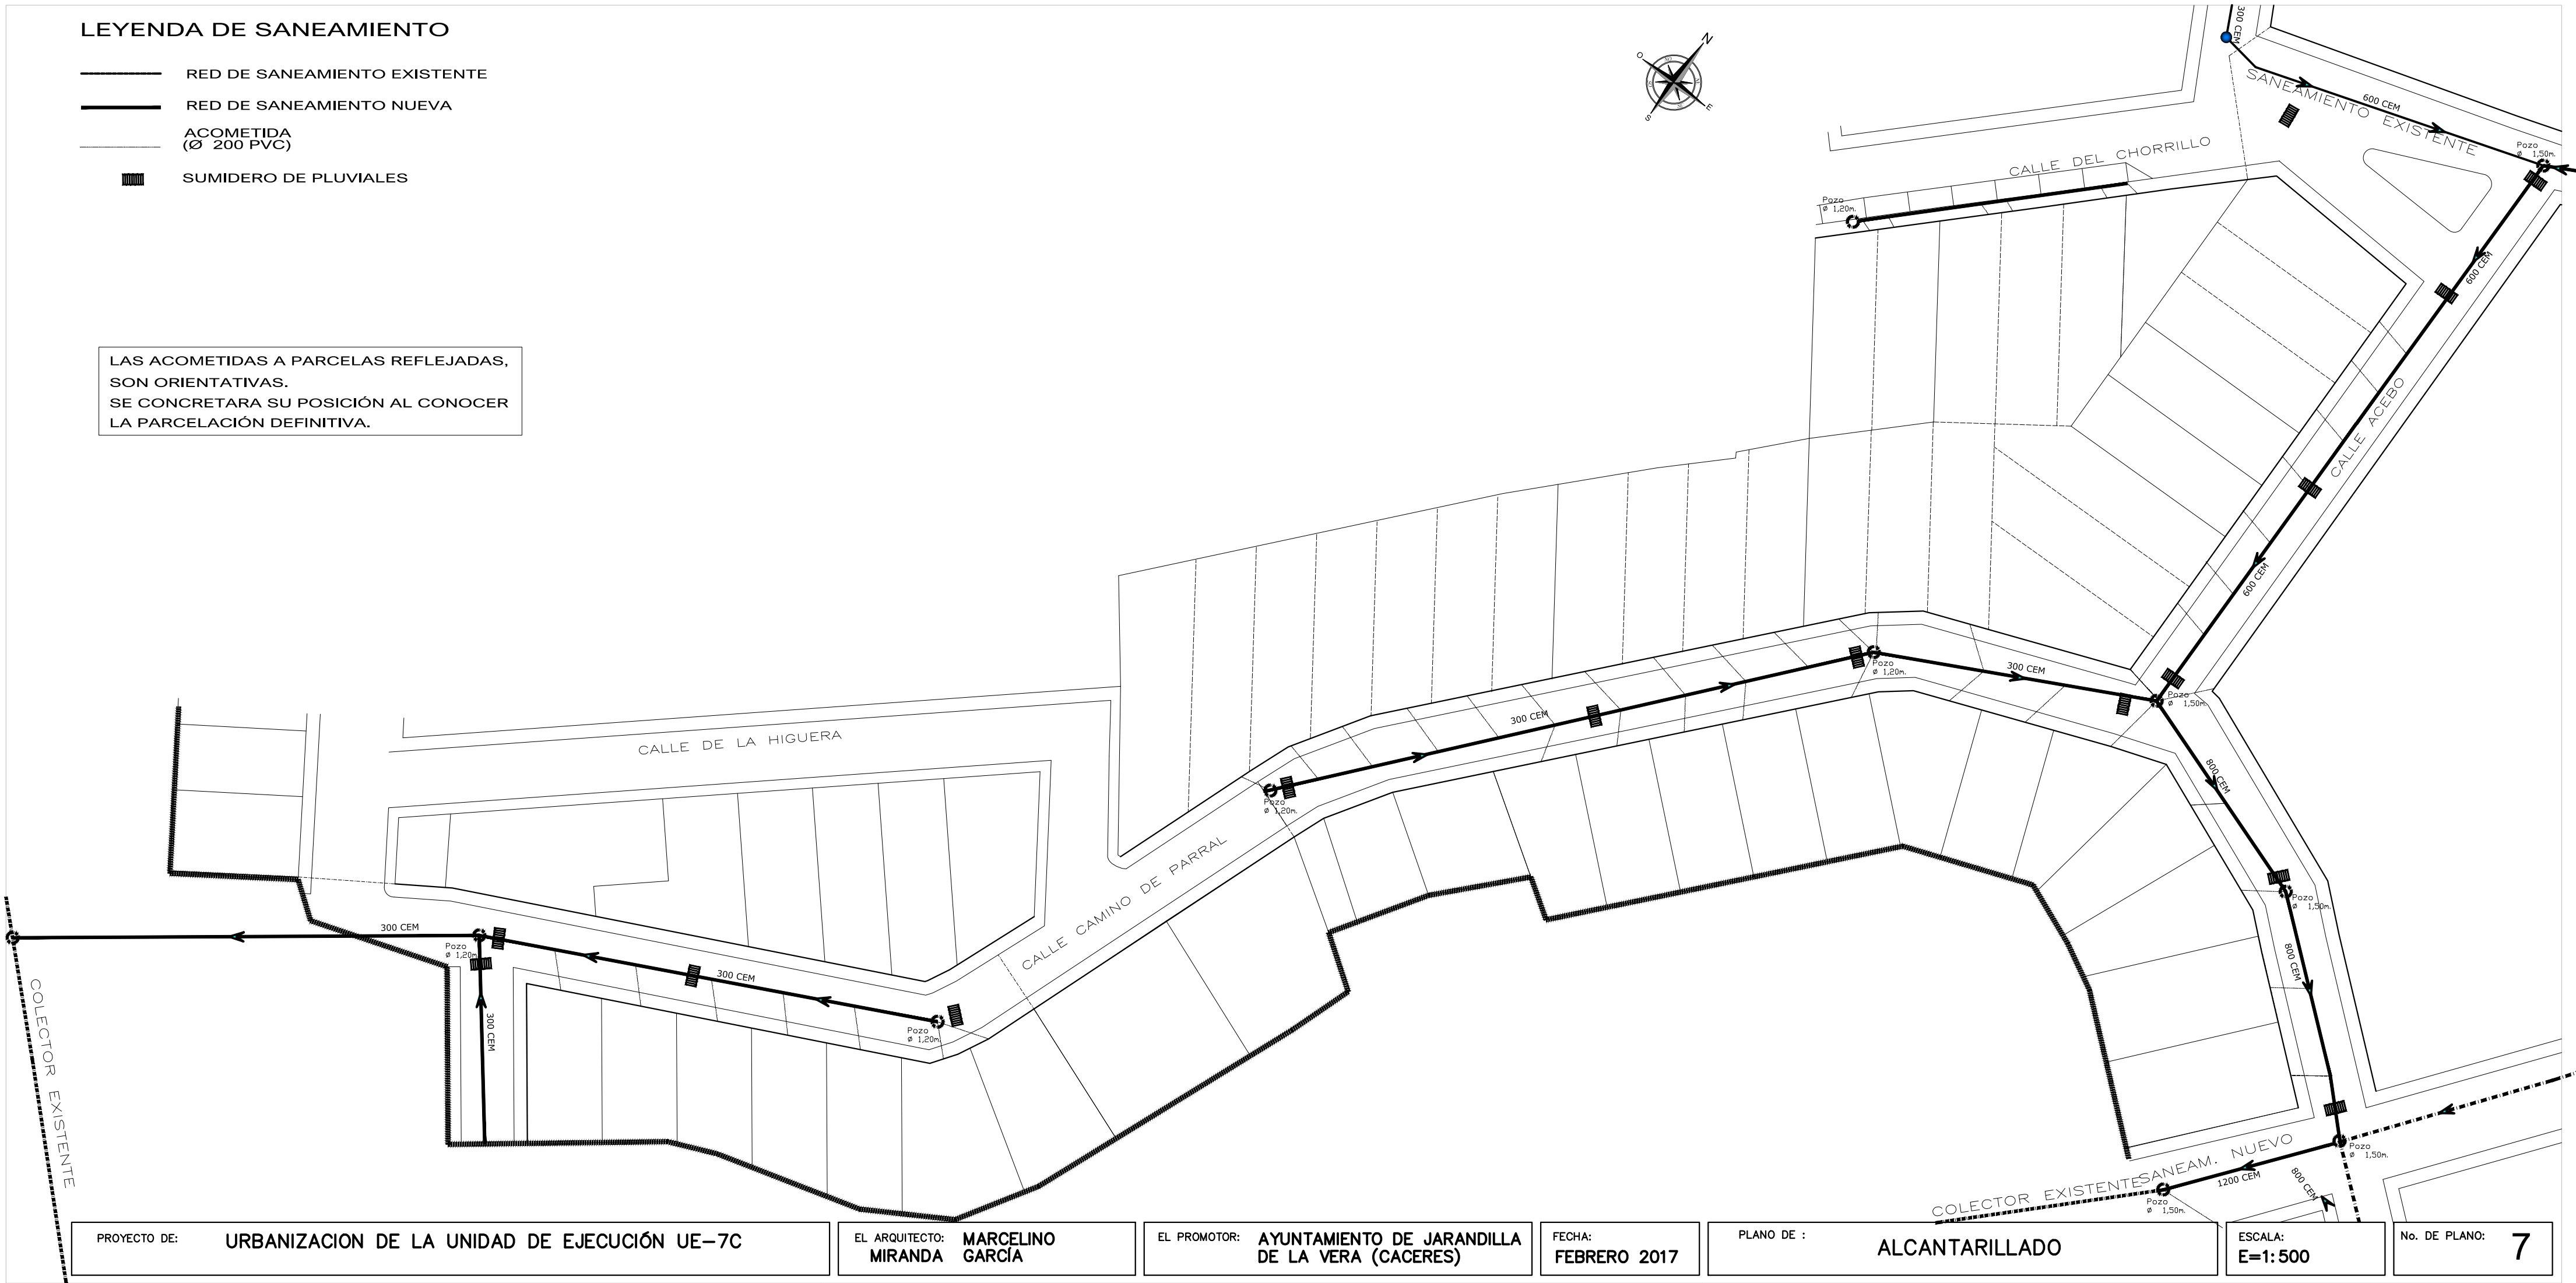


LEYENDA DE SANEAMIENTO

- RED DE SANEAMIENTO EXISTENTE
- RED DE SANEAMIENTO NUEVA
- ACOMETIDA (Ø 200 PVC)
- SUMIDERO DE PLUVIALES

LAS ACOMETIDAS A PARCELAS REFLEJADAS, SON ORIENTATIVAS. SE CONCRETARA SU POSICIÓN AL CONOCER LA PARCELACIÓN DEFINITIVA.

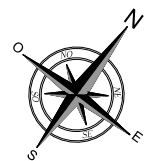

PROYECTO DE: URBANIZACION DE LA UNIDAD DE EJECUCIÓN UE-7C

EL ARQUITECTO: MARCELINO GARCÍA

EL PROMOTOR: AYUNTAMIENTO DE JARANDILLA DE LA VERA (CACERES)

FECHA: FEBRERO 2017

PLANO DE : ALCANTARILLADO

ESCALA: E=1: 500

No. DE PLANO: 7