


LEYENDA DE RED ALUMBRADO

- CANALIZACIÓN SUBTERRÁNEA
- CUADRO DE MANDO
- LUMINARIA VAPOR MERCURIO 125W SOBRE COLUMNA 4.25 METROS TIPO MOBIUR MODELO VILLA V-24
- ARQUETA

Tension(V): Trif. 400, Monof. 230
Cos fi: 1

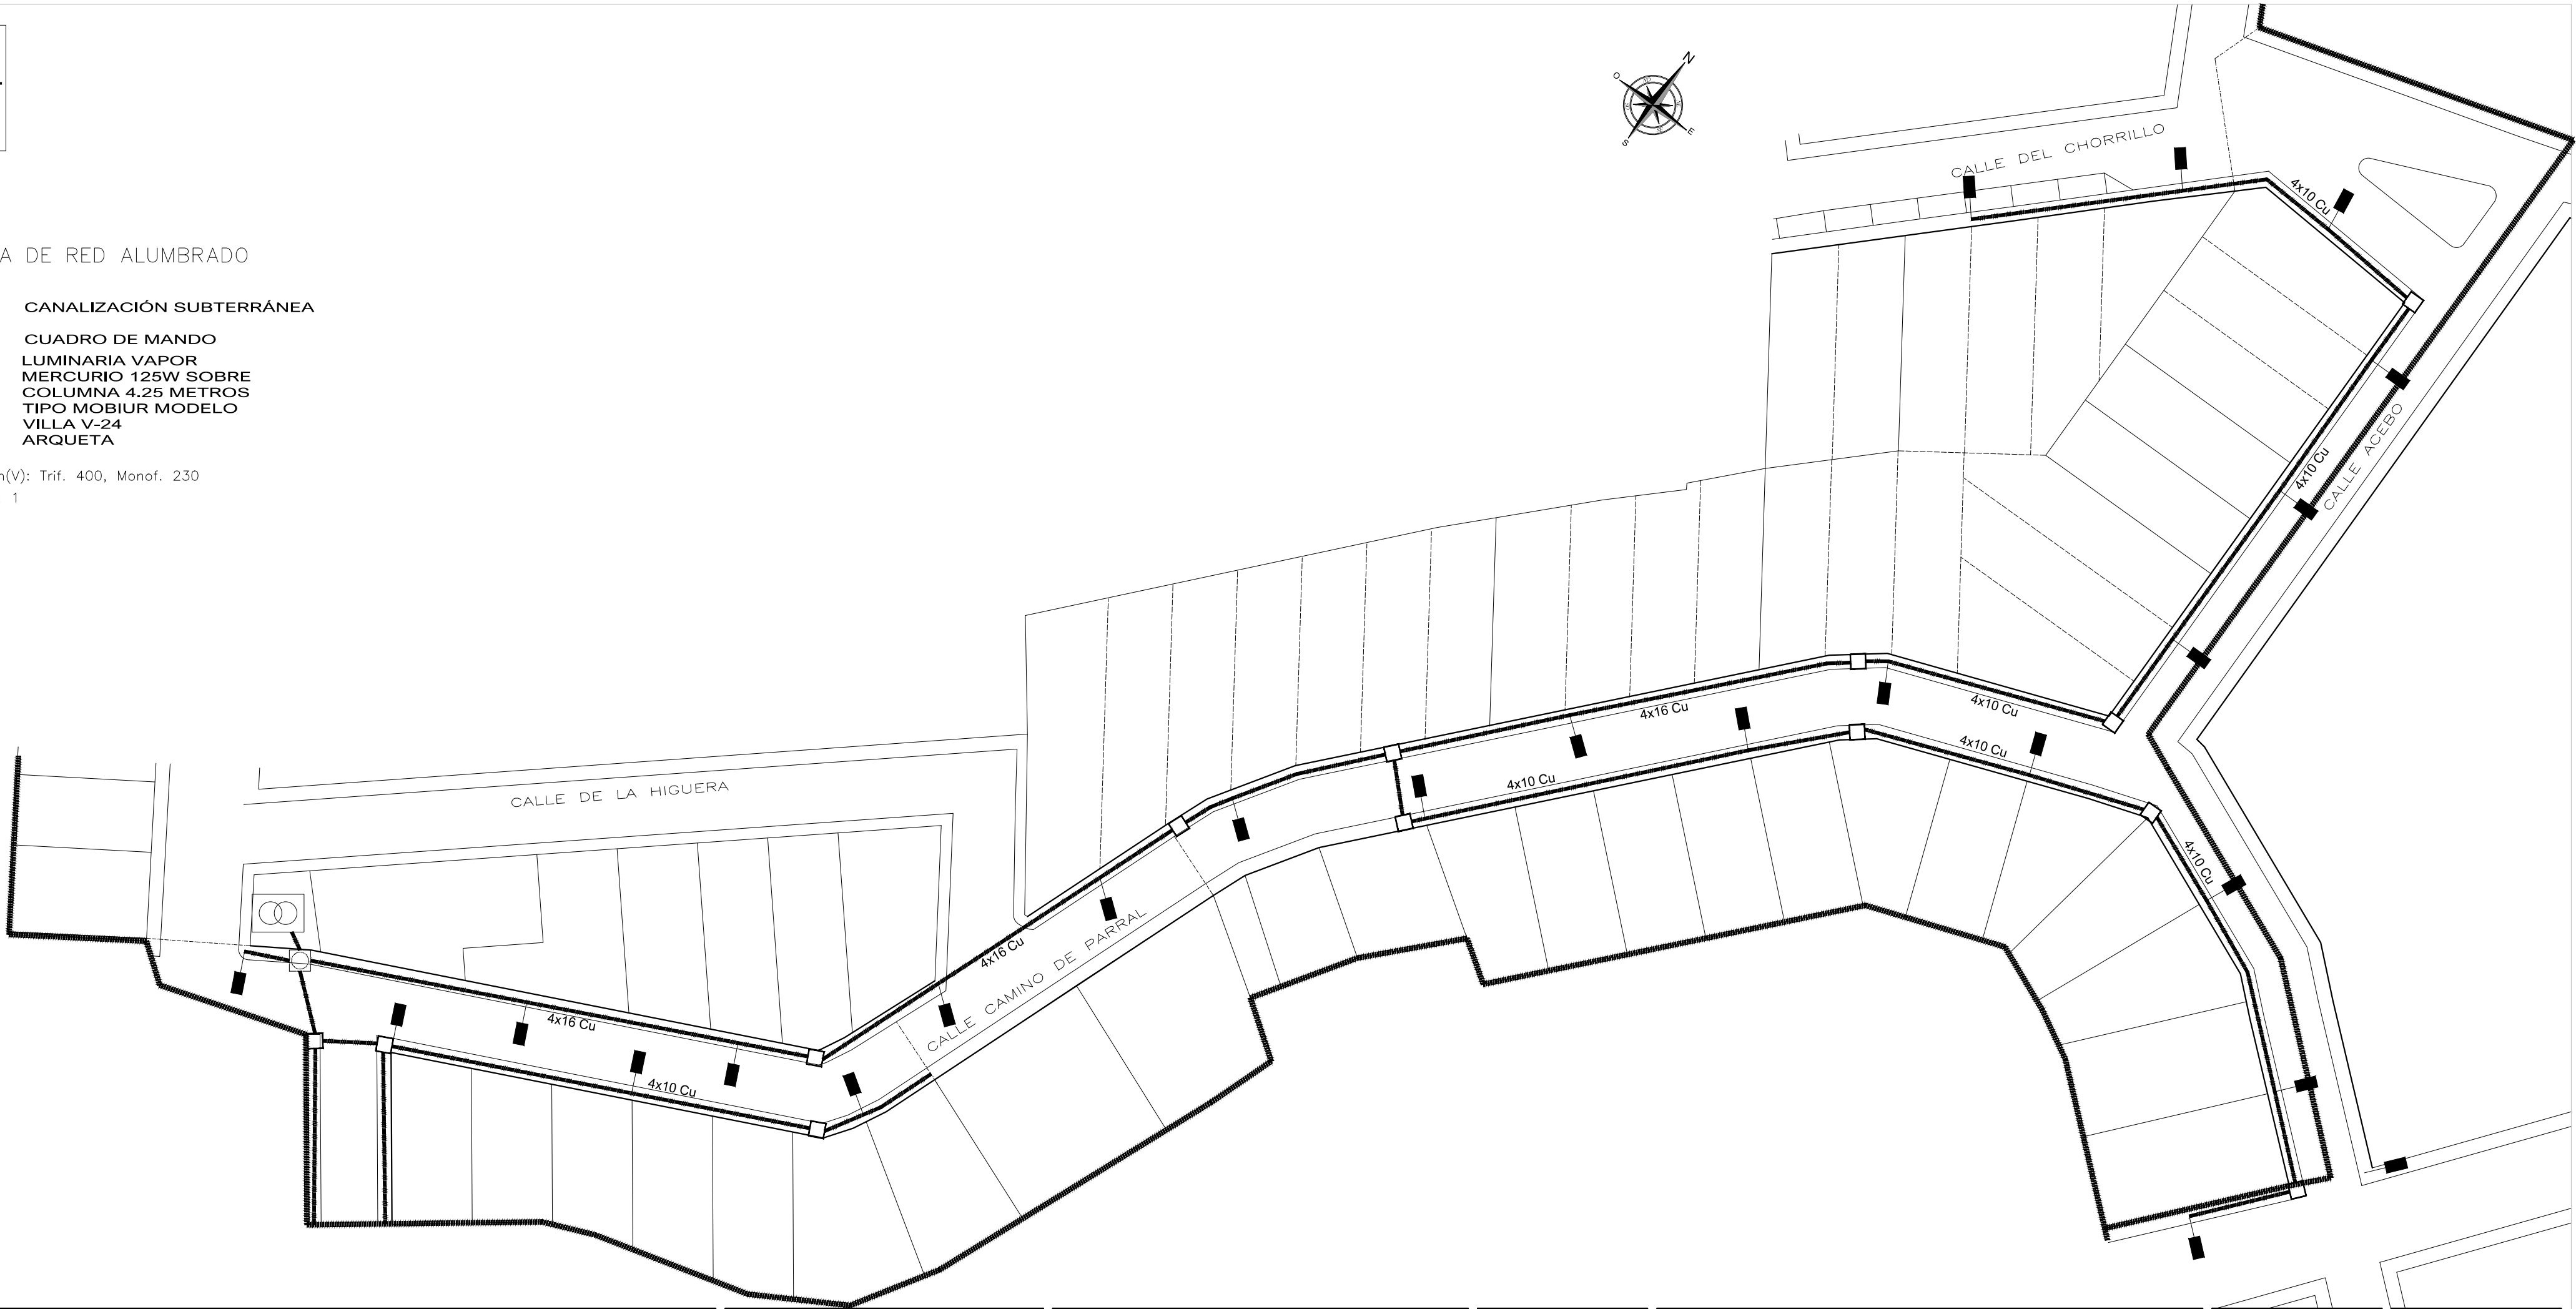

PROYECTO DE: URBANIZACION DE LA UNIDAD DE EJECUCIÓN UE-7C

EL ARQUITECTO: MIRANDA MARCELINO GARCÍA

EL PROMOTOR: AYUNTAMIENTO DE JARANDILLA DE LA VERA (CACERES)

FECHA: FEBRERO 2017

PLANO DE : ALUMBRADO

ESCALA: E=1: 500

No. DE PLANO: 10